
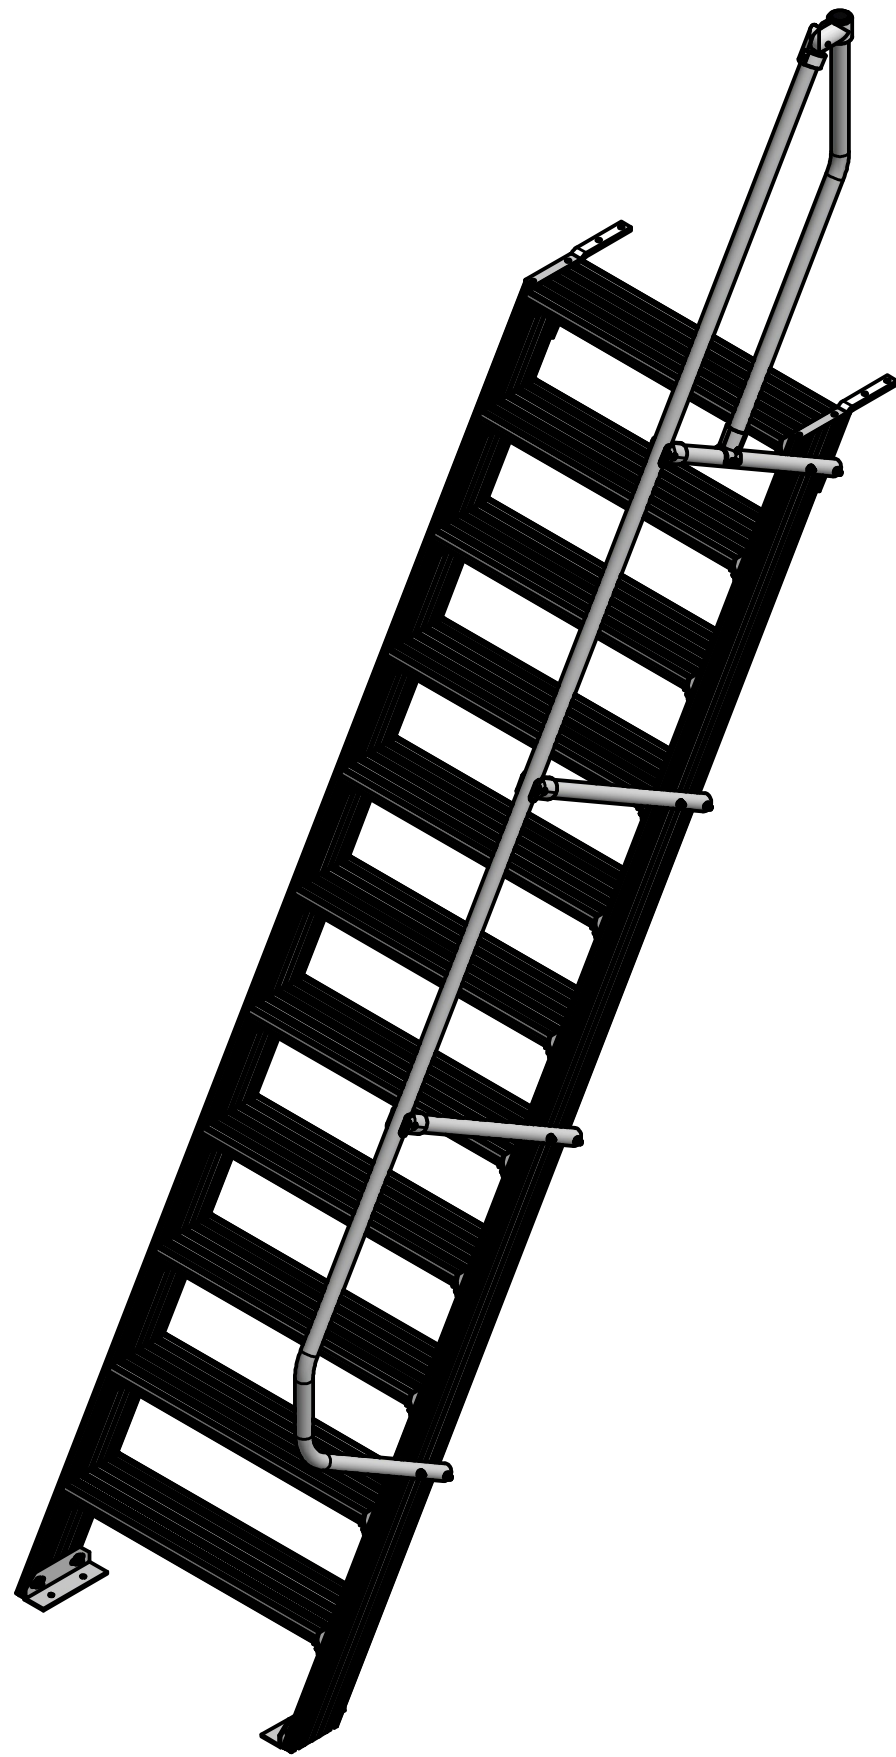
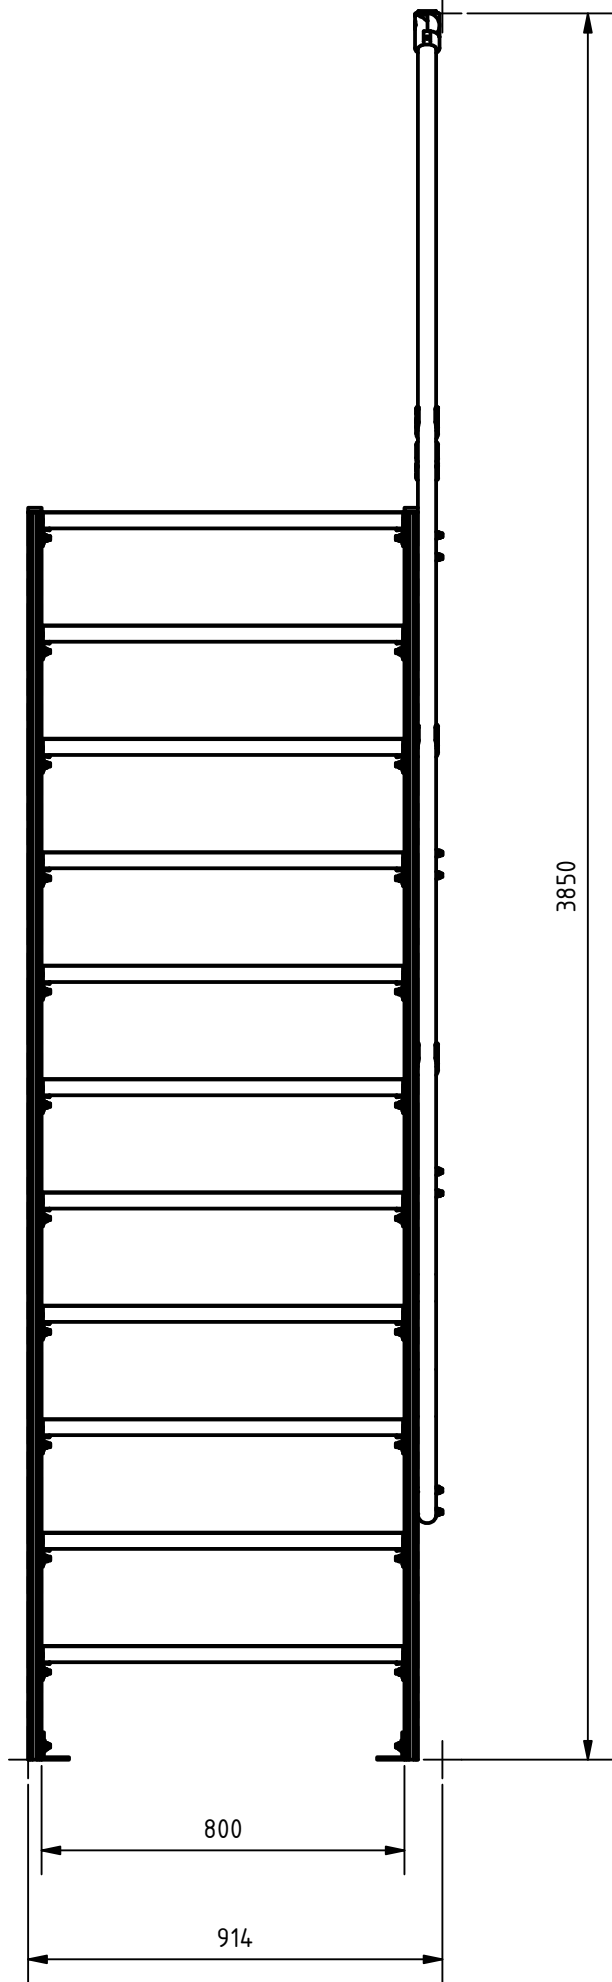


Übersicht Auswahl overview selection		Stufenbelag: Alu gerieft step covering: aluminium grooved		Geländer rechts: fest railing on the right: fixed		Geländer links: keins railing on the left: no		Befestigung: Befestigungswinkel attachment: mounting brackets		Stufenmarkierung: nein step marker: no	
--	--	---	--	---	--	---	--	---	--	--	--

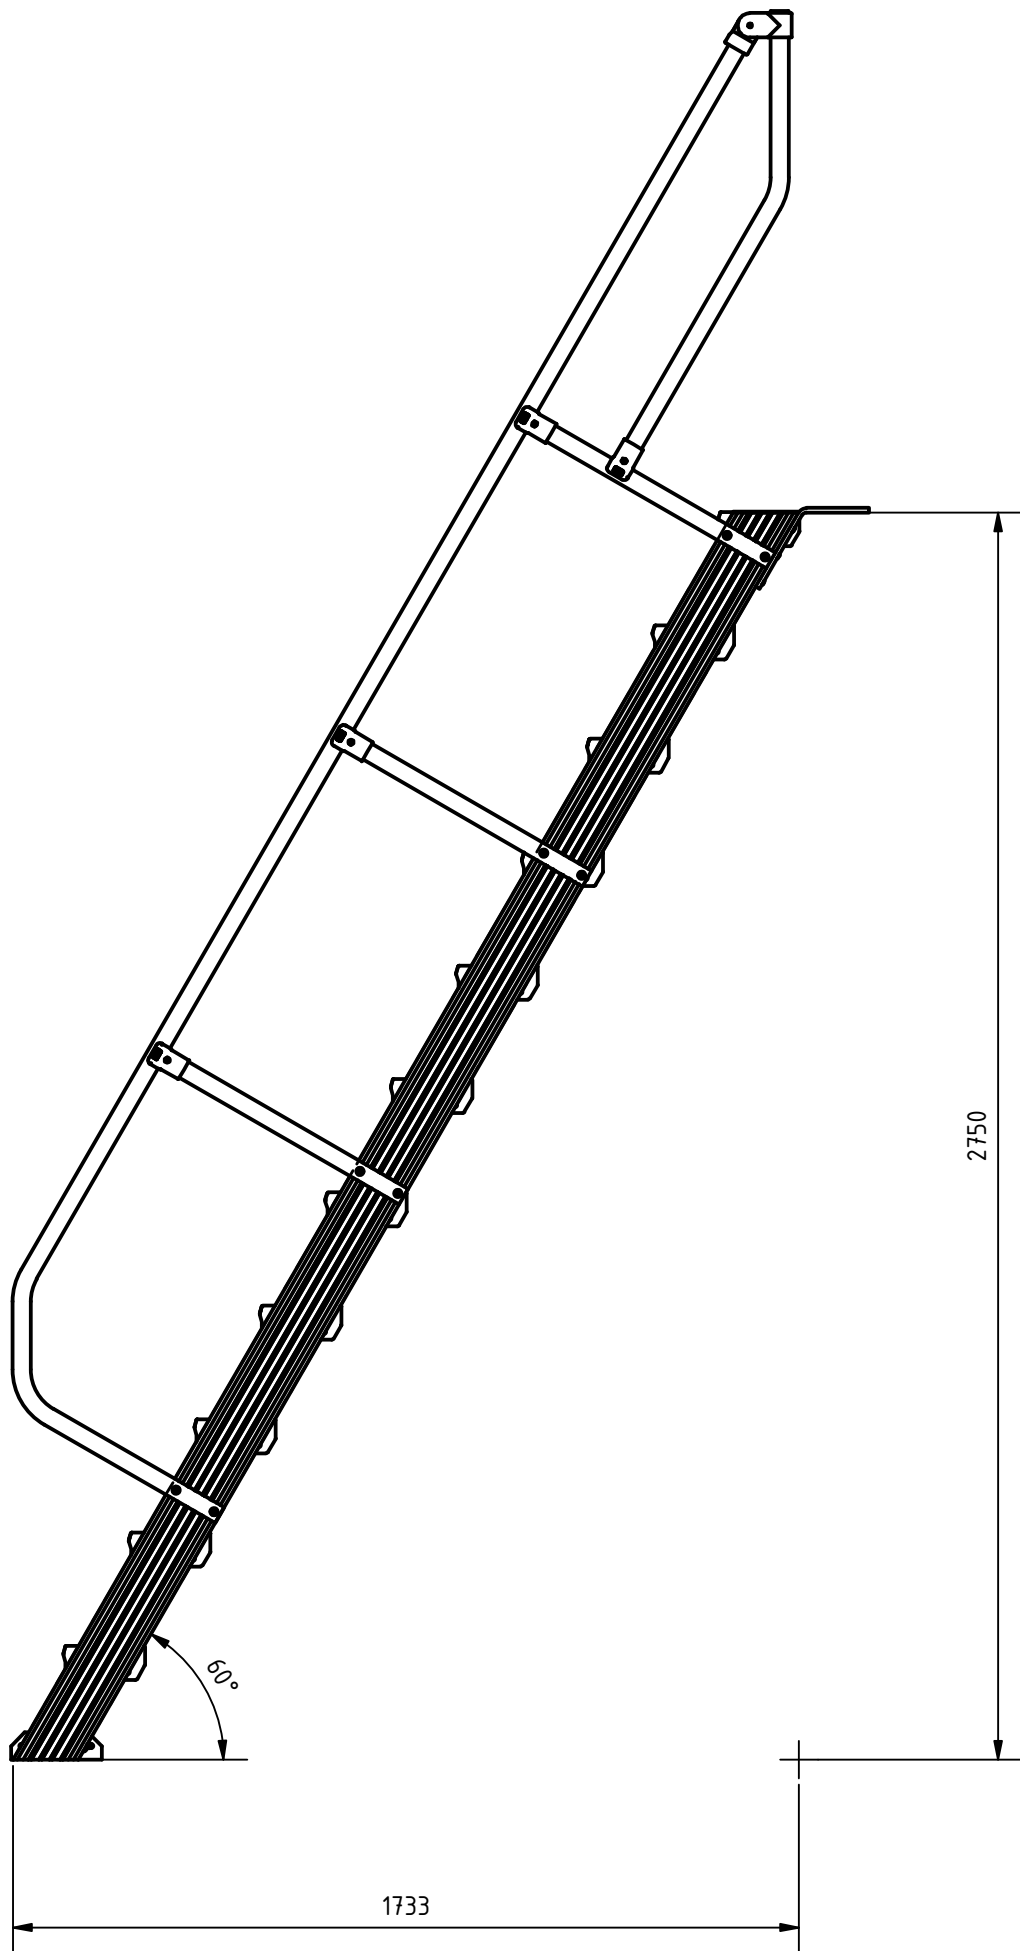

Freigabezeichnung durch Kunde
geprüft und beauftragt.
Release drawing approved and assigned by customer

Ort
Place

Datum
Date

Unterschrift mit Firmenstempel
Signature and Company Stamp

**Gesamtbelastung
der Konstruktion**
Total Load capacity of construction
300 kg

Sonderanfertigung
Customised product
Nach ProdSG muß der Auftraggeber während
des Betriebs die Sicherheit gewährleisten.
According to the Act of Product Safety the purchaser has to
assure the safety during operation

max. Stufenbelastung
Max. load capacity of steps
150 kg

Diese Zeichnung ist urheberrechtlich geschützt und darf ohne Zustimmung von ALULOCK nicht weitergegeben werden .
This drawing is protected by copyright and may not be disclosed without permission of ALULOCK.
Ez a rajz szerzői jogvédelem alatt áll, a ALULOCK jóváhagyása nélkül harmadik fél részére nem adható tovább.
Rysunek jest chroniony prawami autorskimi i nie może być bez zgody firmy ALULOCK przekazywany dalej.
Этот чертеж защищен авторским правом и не может быть передан третьим лицам без предварительного согласия ALULOCK

	</
--	--	----