

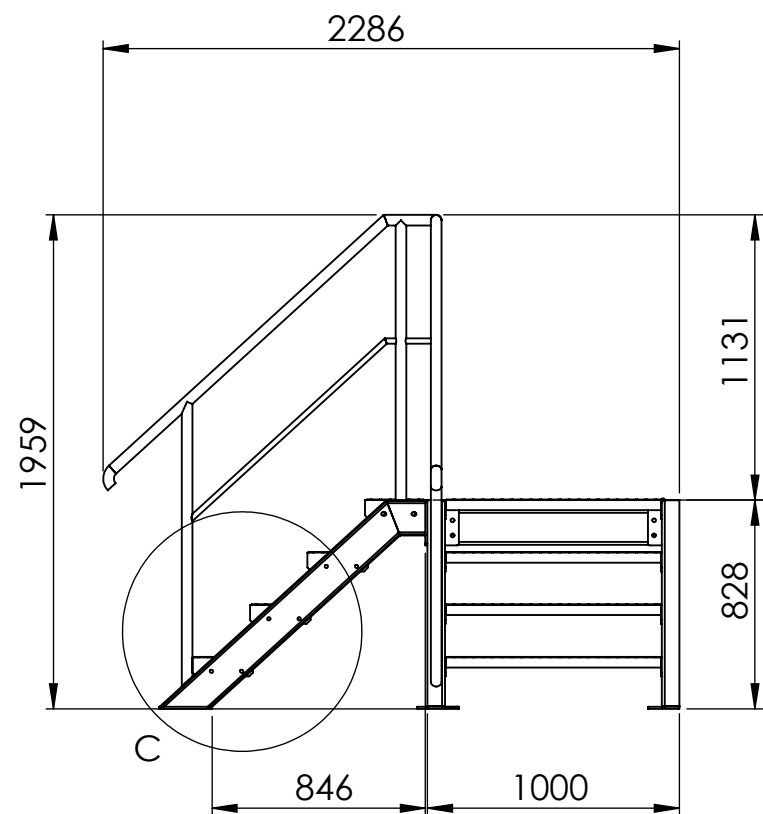
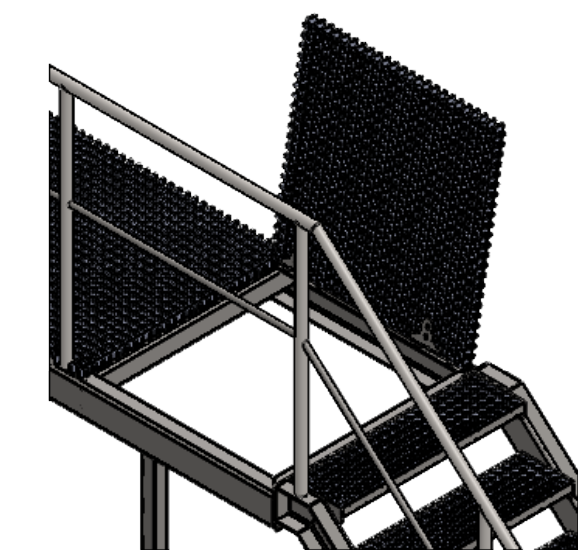
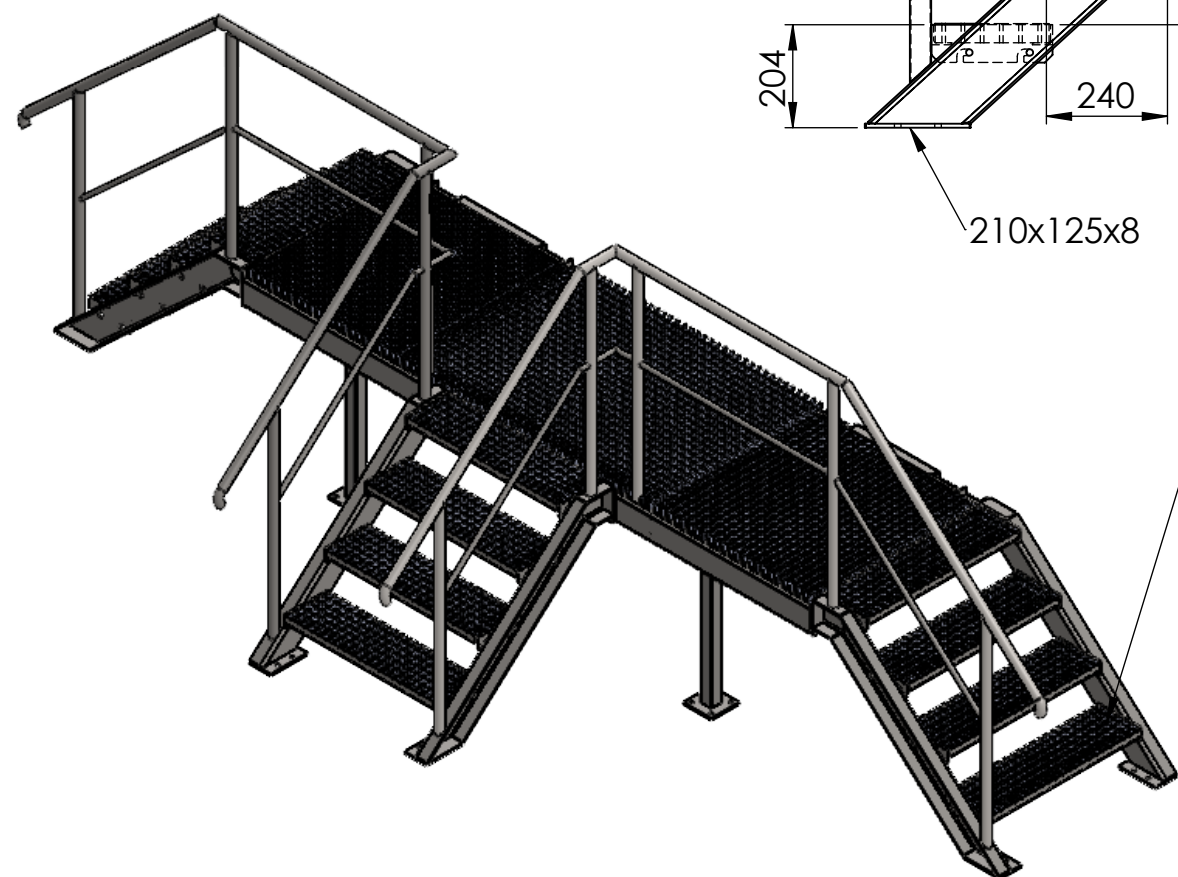


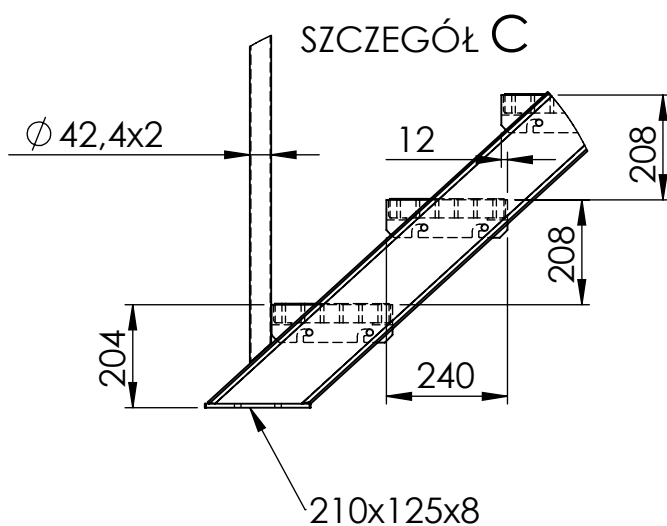


208

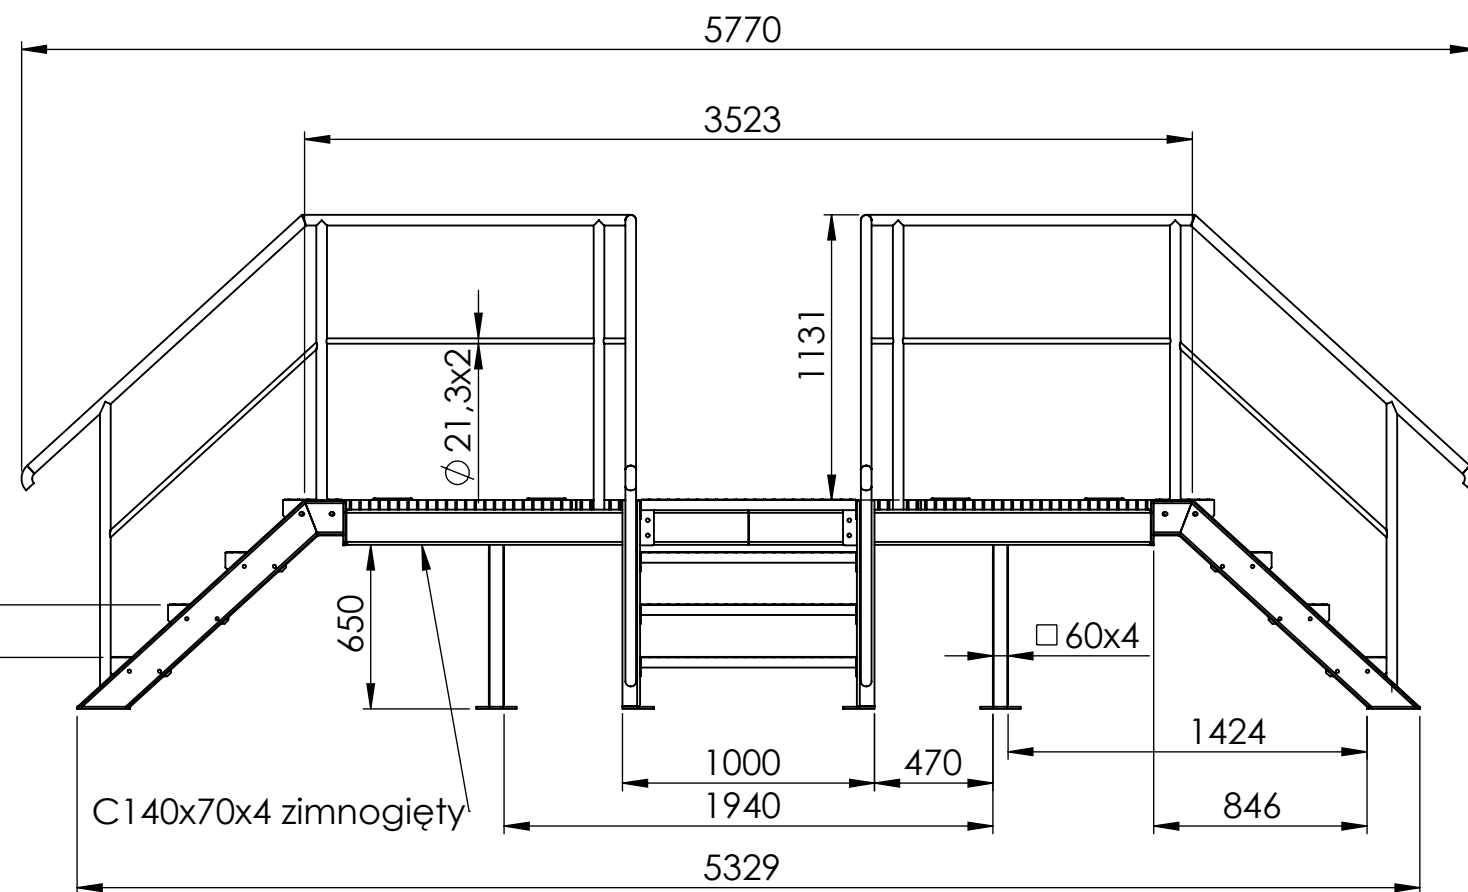

Rama stopni:
Kształtownik L40x40x4 AISI 304
+ krata TWS H38/oczko 38x38
Krata wystają ponad ramę o 2mm

**Podest
mat. AISI 304
1 szt.**

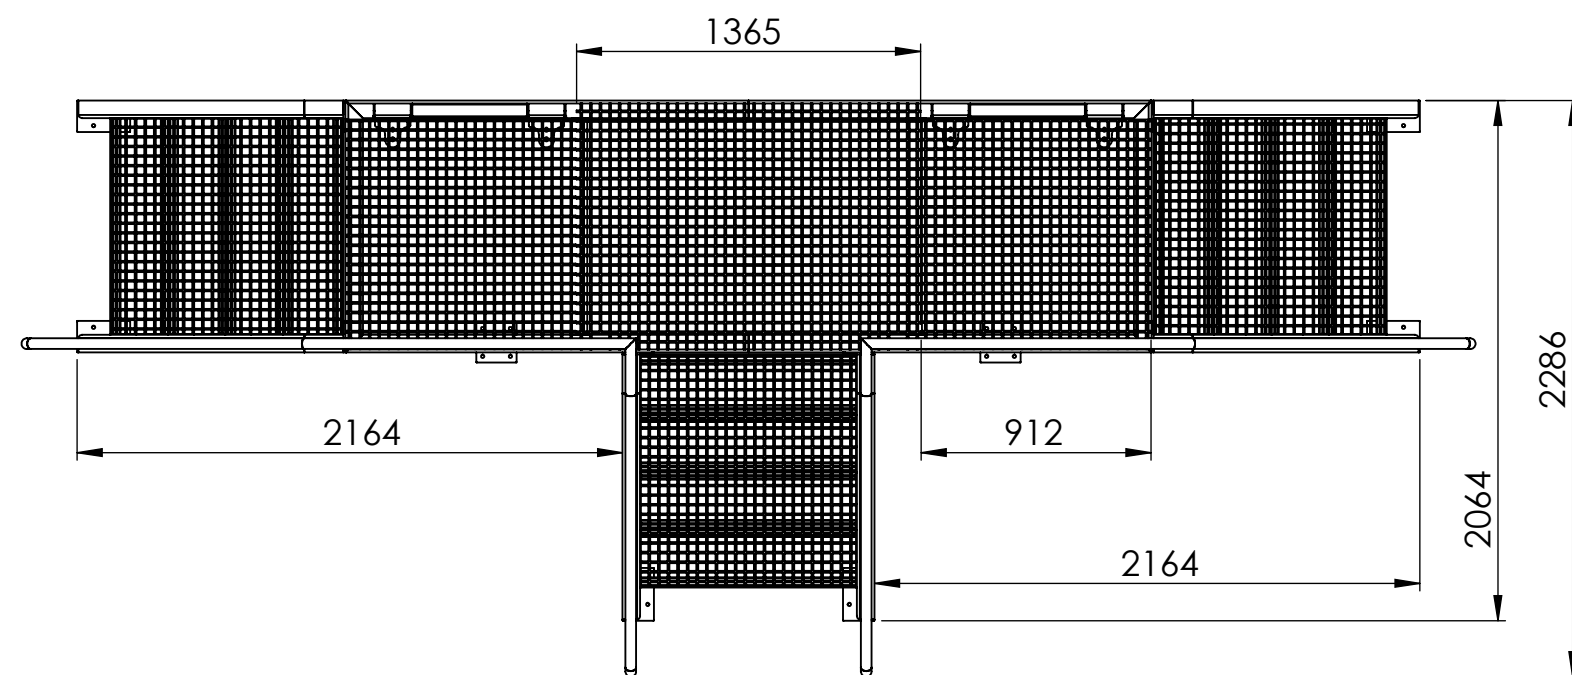

ALULOCK	Nr. zlec.:	ZP/25/252	Rys. nr:	1 z 1		
	Wykonał:	M.A.	Data:	27.06.2025		
	Montował:		Data:		SKALA	1:50
	Spawał:		Data:			
	Sprawdził z rysunkiem:		Data:			